ウェルポイント工事計画図

scale 1:100

平　面　図

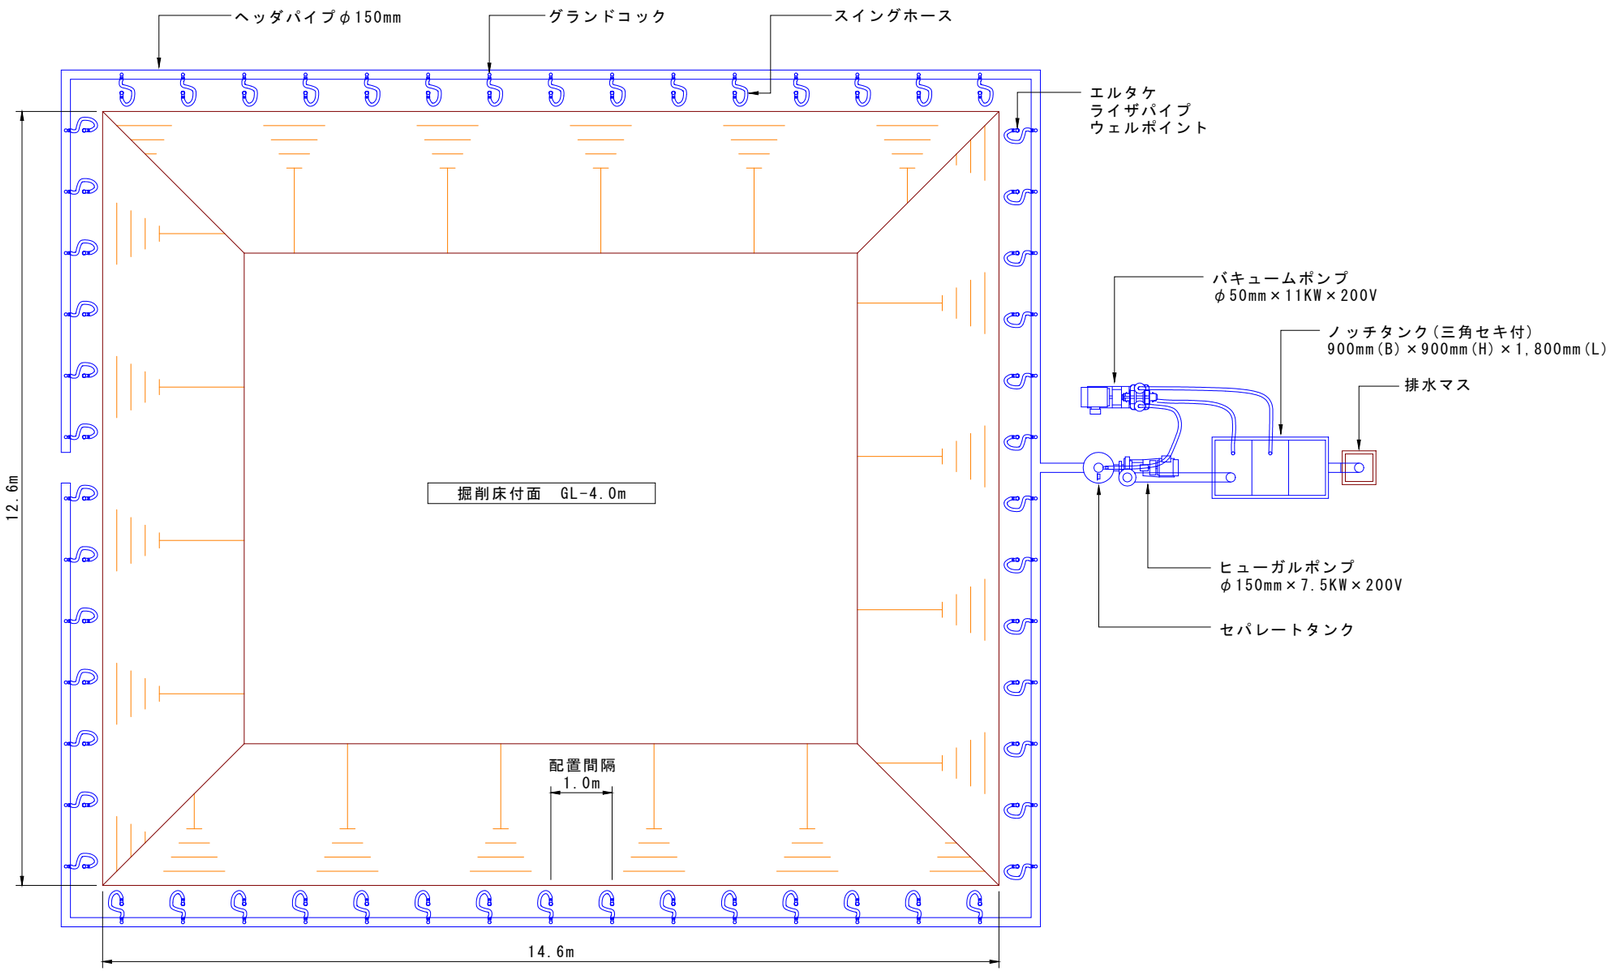
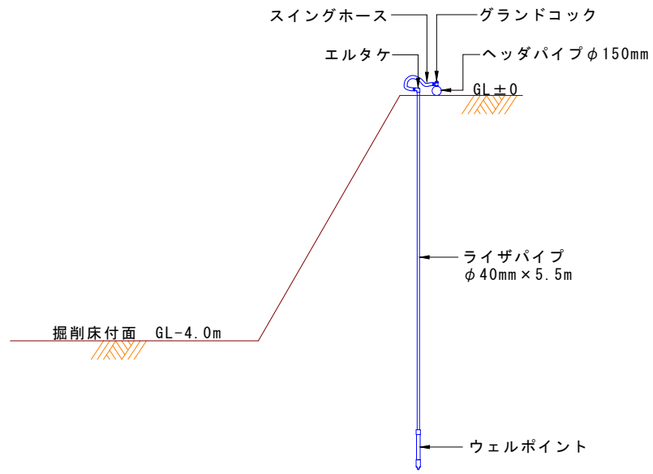
断　面　図