



断面図

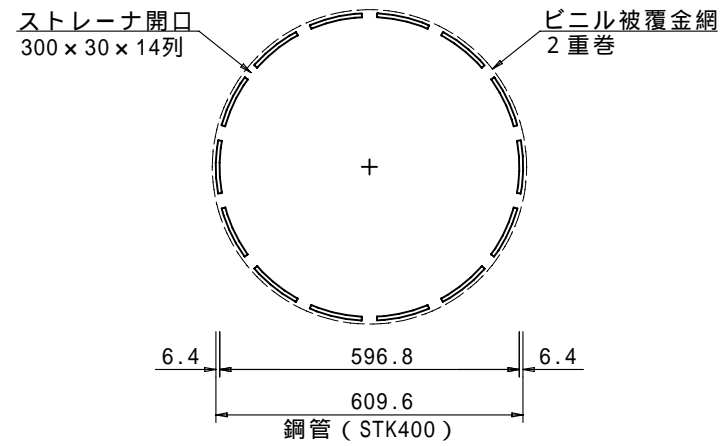

側面図

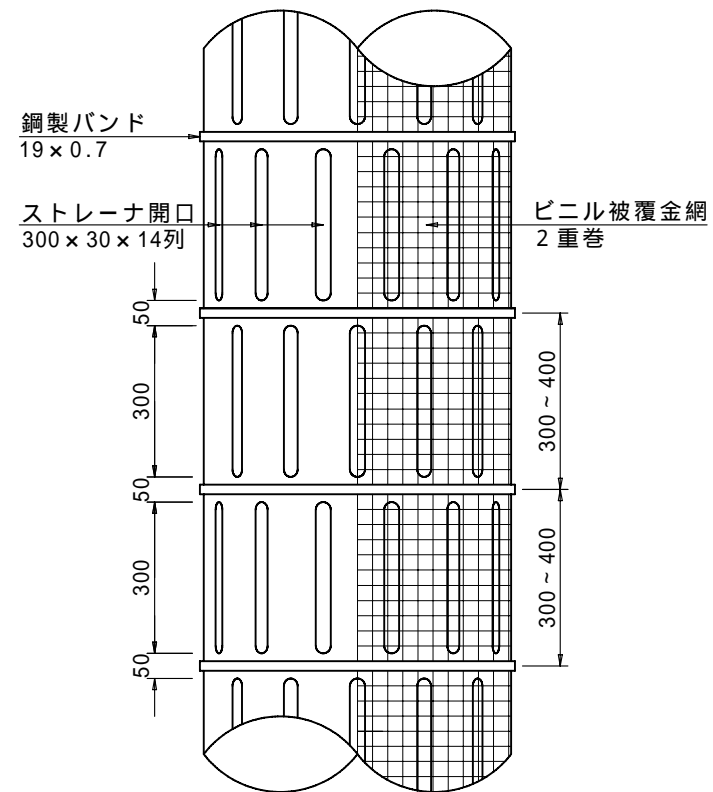

仕様詳細

- 1 ディープウェル用鋼管
 - (1) 外径および肉厚 609.6mm×6.4mm
 - (2) 材質 一般構造用炭素鋼鋼管あるいは同等品
- 2 ストレーナ部
 - (1) 開口寸法 300mm×30mm (両端部円弧仕上 R=15mm)
 - (2) 配列形状 14列 (配置中心角 =25.7°)
 - (3) 開口率 =18.4%
= (15 × 15 + 30 × 270) × 14 ÷ (609.6 × 350) × 100
- 3 金網
 - (1) 材質 ビニル被覆金網 (平織)
 - (2) 網目寸法 内側 3.9mm (6.5メッシュ)
外側 6.4mm (4.0メッシュ)
- 4 鋼製バンド
 - (1) 幅および肉厚 19mm×0.7mm
 - (2) 締付間隔 300mm ~ 400mm

工事名称		縮尺	1:15	単位	mm	特記事項	更新履歴	H14.07.26 新規作図
図面名称	ディープウェルストレーナ詳細図 (609.6mm)	図面番号	1/1	管理番号				